


promotor

**EXMO. AYUNTAMIENTO DE SIMAT DE LA VALLDIGNA**

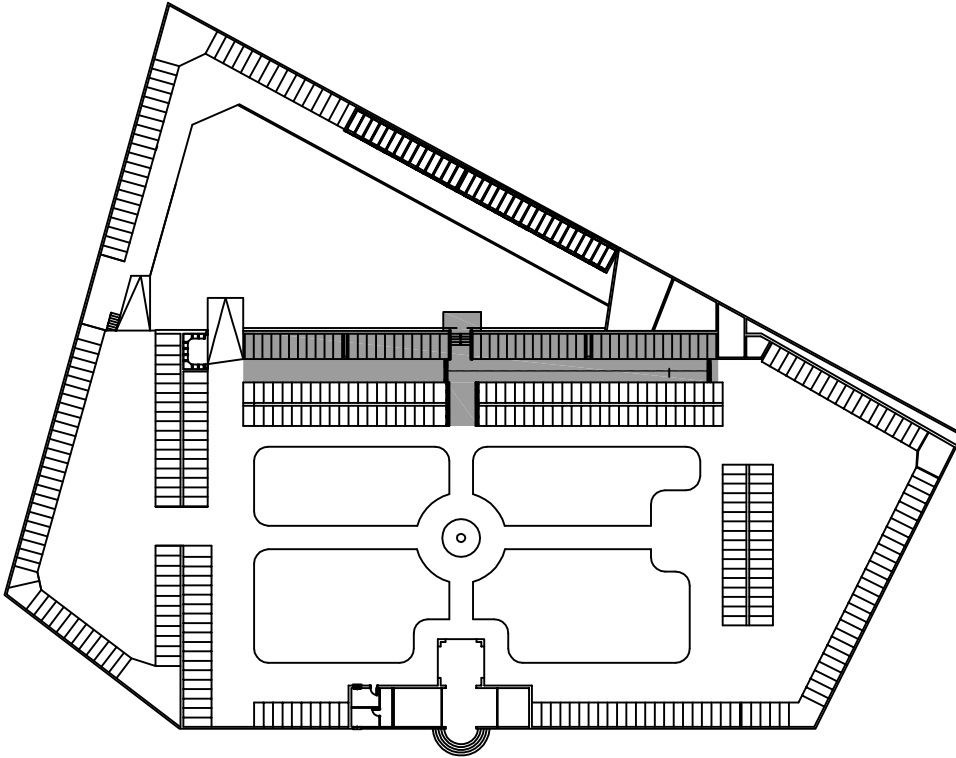

tipo

**BÁSICO Y EJECUCIÓN**

proyecto

**REPARACION DEL SECTOR NORTE DEL CEMENTERIO MUNICIPAL**

situación

**CEMENTERIO MUNICIPAL DE SIMAT DE LA VALLDIGNA**

municipio

Simat de la Valligna – VALENCIA

fecha

FEBRERO – 2009

ref.

654

**pellicerarquitectos**


TAVERNES DE LA VALLDIGNA - Valencia

arquitectura@pellicer.com - 46760

arquitectura@pellicer.com - 46760

**ESTUDIO DE ARQUITECTURA**

PLAÇA DELS FURS, 2 bajo - Telefono: 96 282 08 66 - Fax: 96 283 70 84

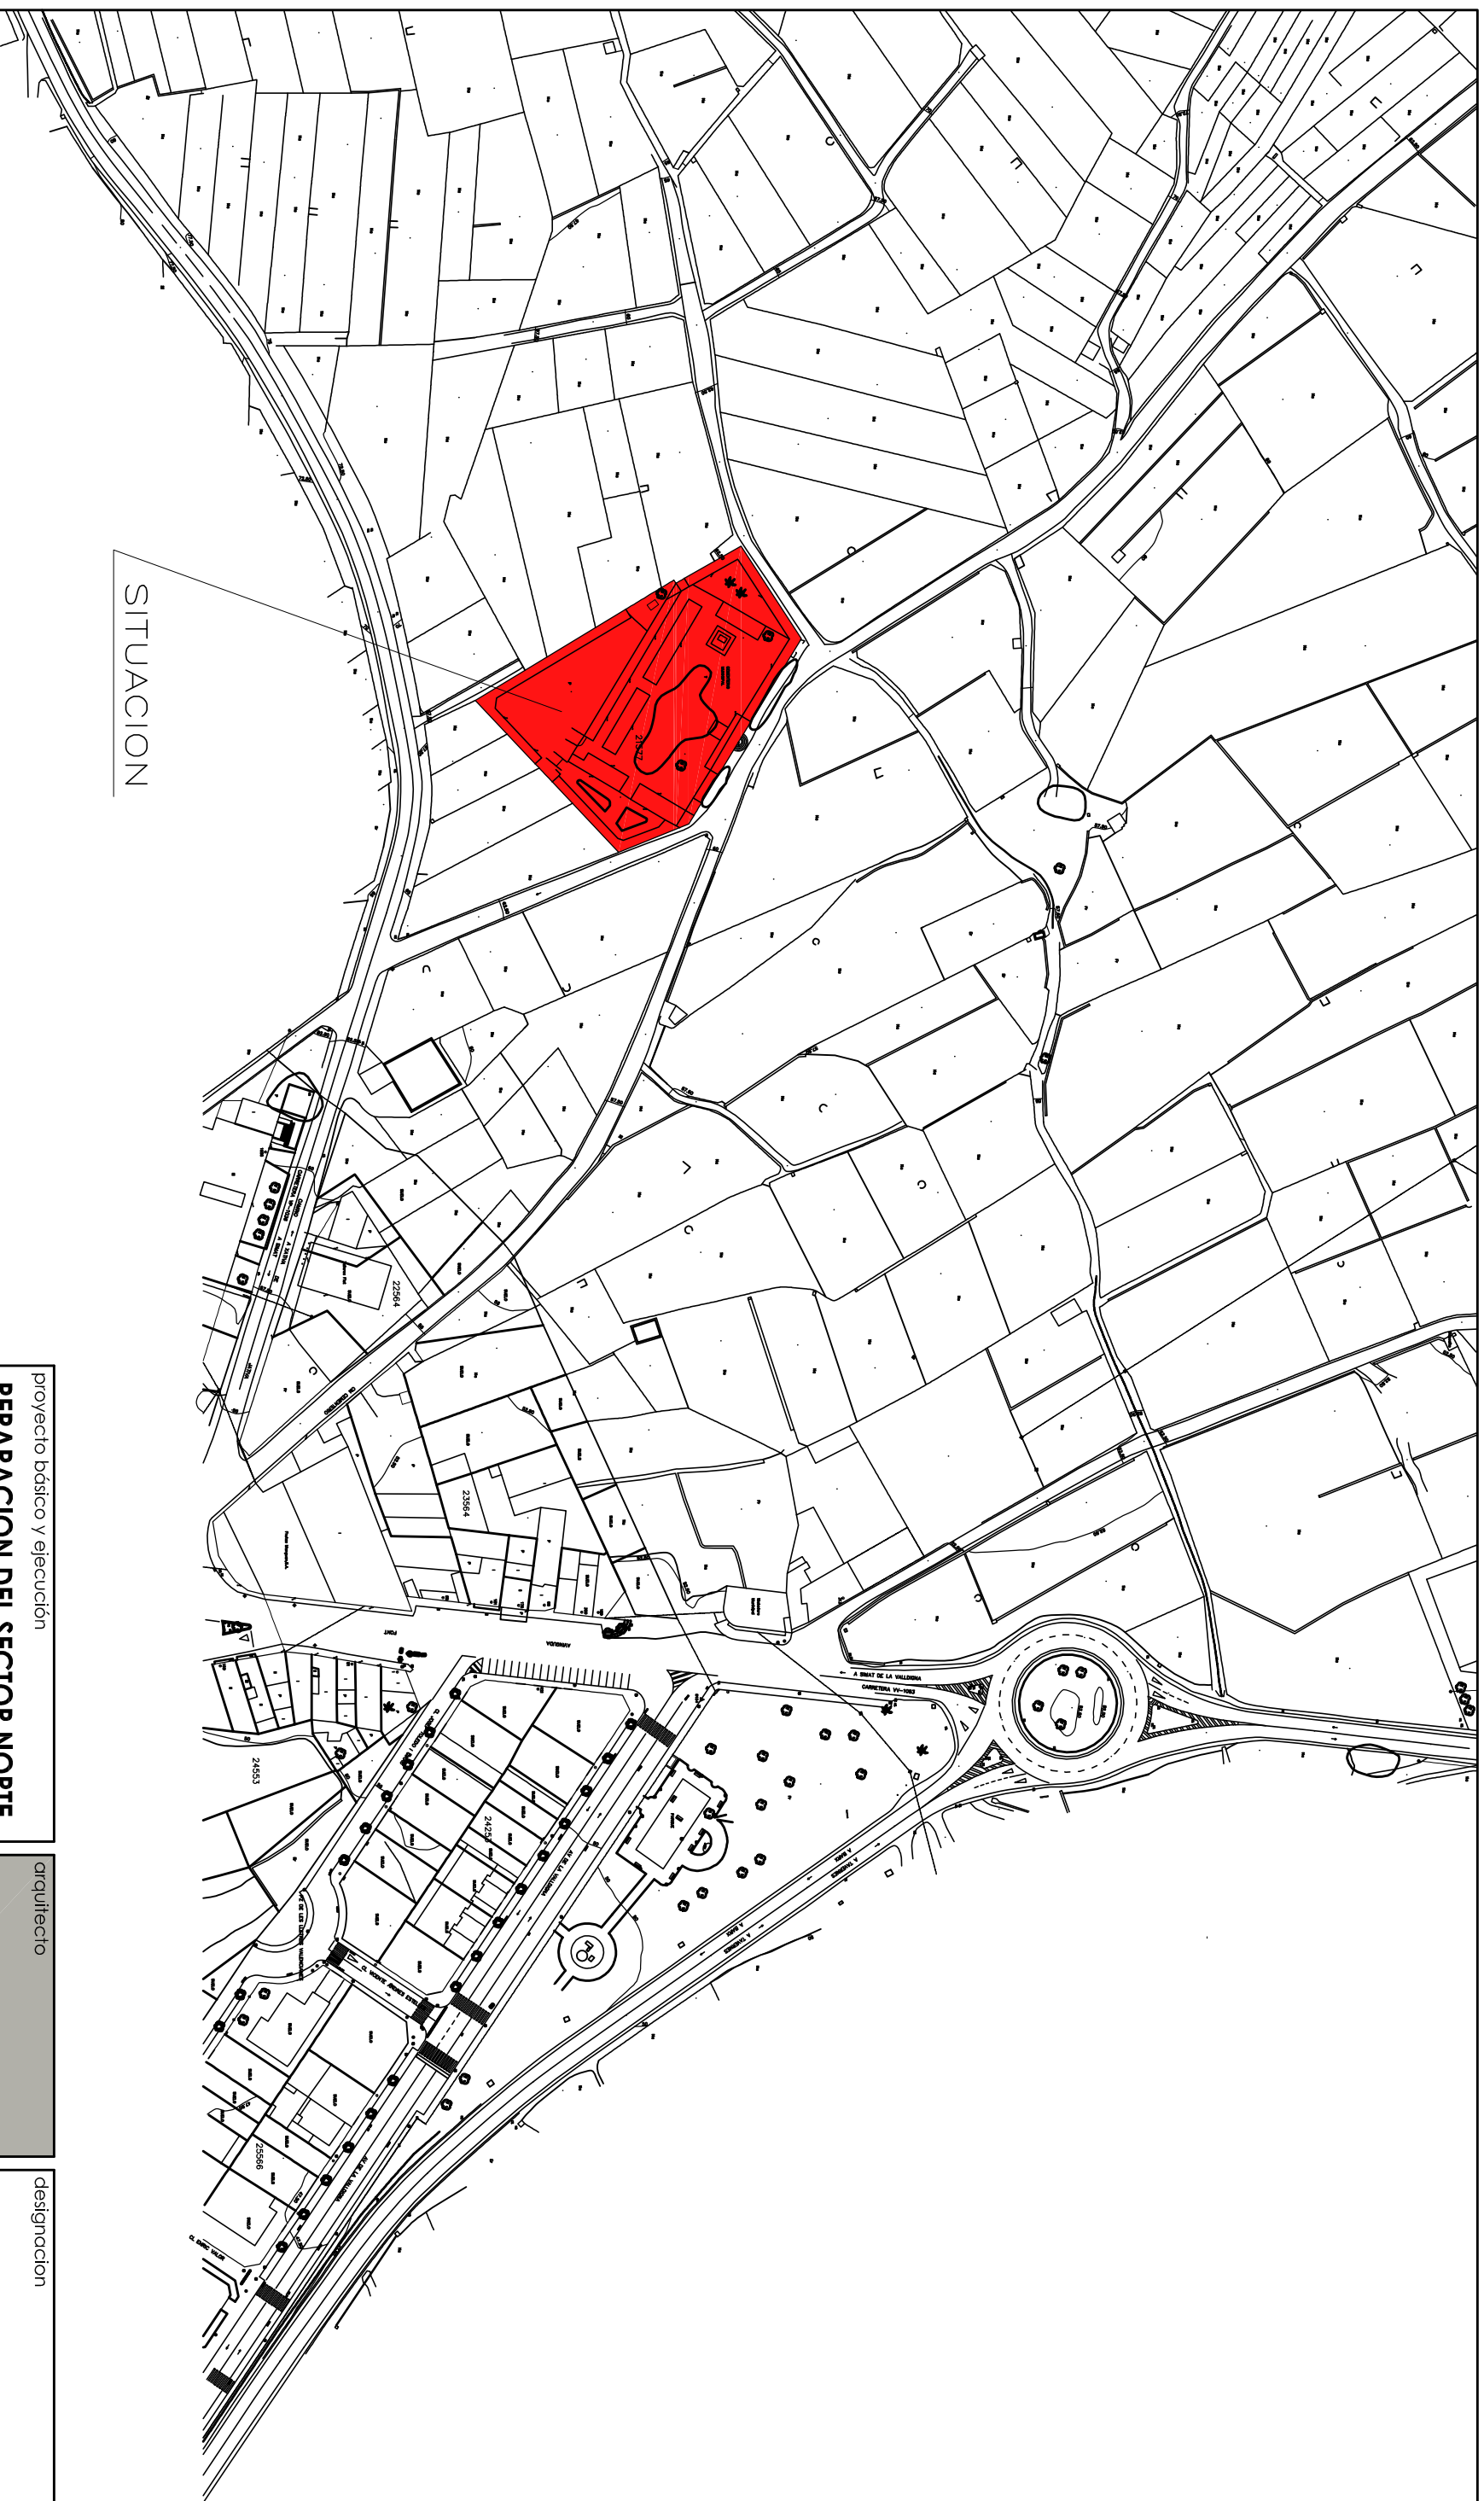

SITUACION

proyecto básico y ejecución  
**REPARACION DEL SECTOR NORTE  
 DEL CEMENTERIO MUNICIPAL**

promotor  
**EXMO. AYUNTAMIENTO DE  
 SIMAT DE LA VALLDIGNA**


emplazamiento  
 Cementerio Municipal  
 localidad  
 Simat de la Valldigna – VALENCIA

arquitecto


Juan Jose Pellicer Berdín  
 PLAZA DELS FURS, 2 (bajo)  
 46760 – TAVERNES DE LA VALLDIGNA  
 TELS: 96 2820866 – FAX: 96 2837084  
 e-mail: arquitectura@pellicer.com

designación  
**EMPLAZAMIENTO**

escala  
 1:2000  
 fecha  
 FEBRERO-2009  
 plano nº  
**0**  
 ref. 653-09

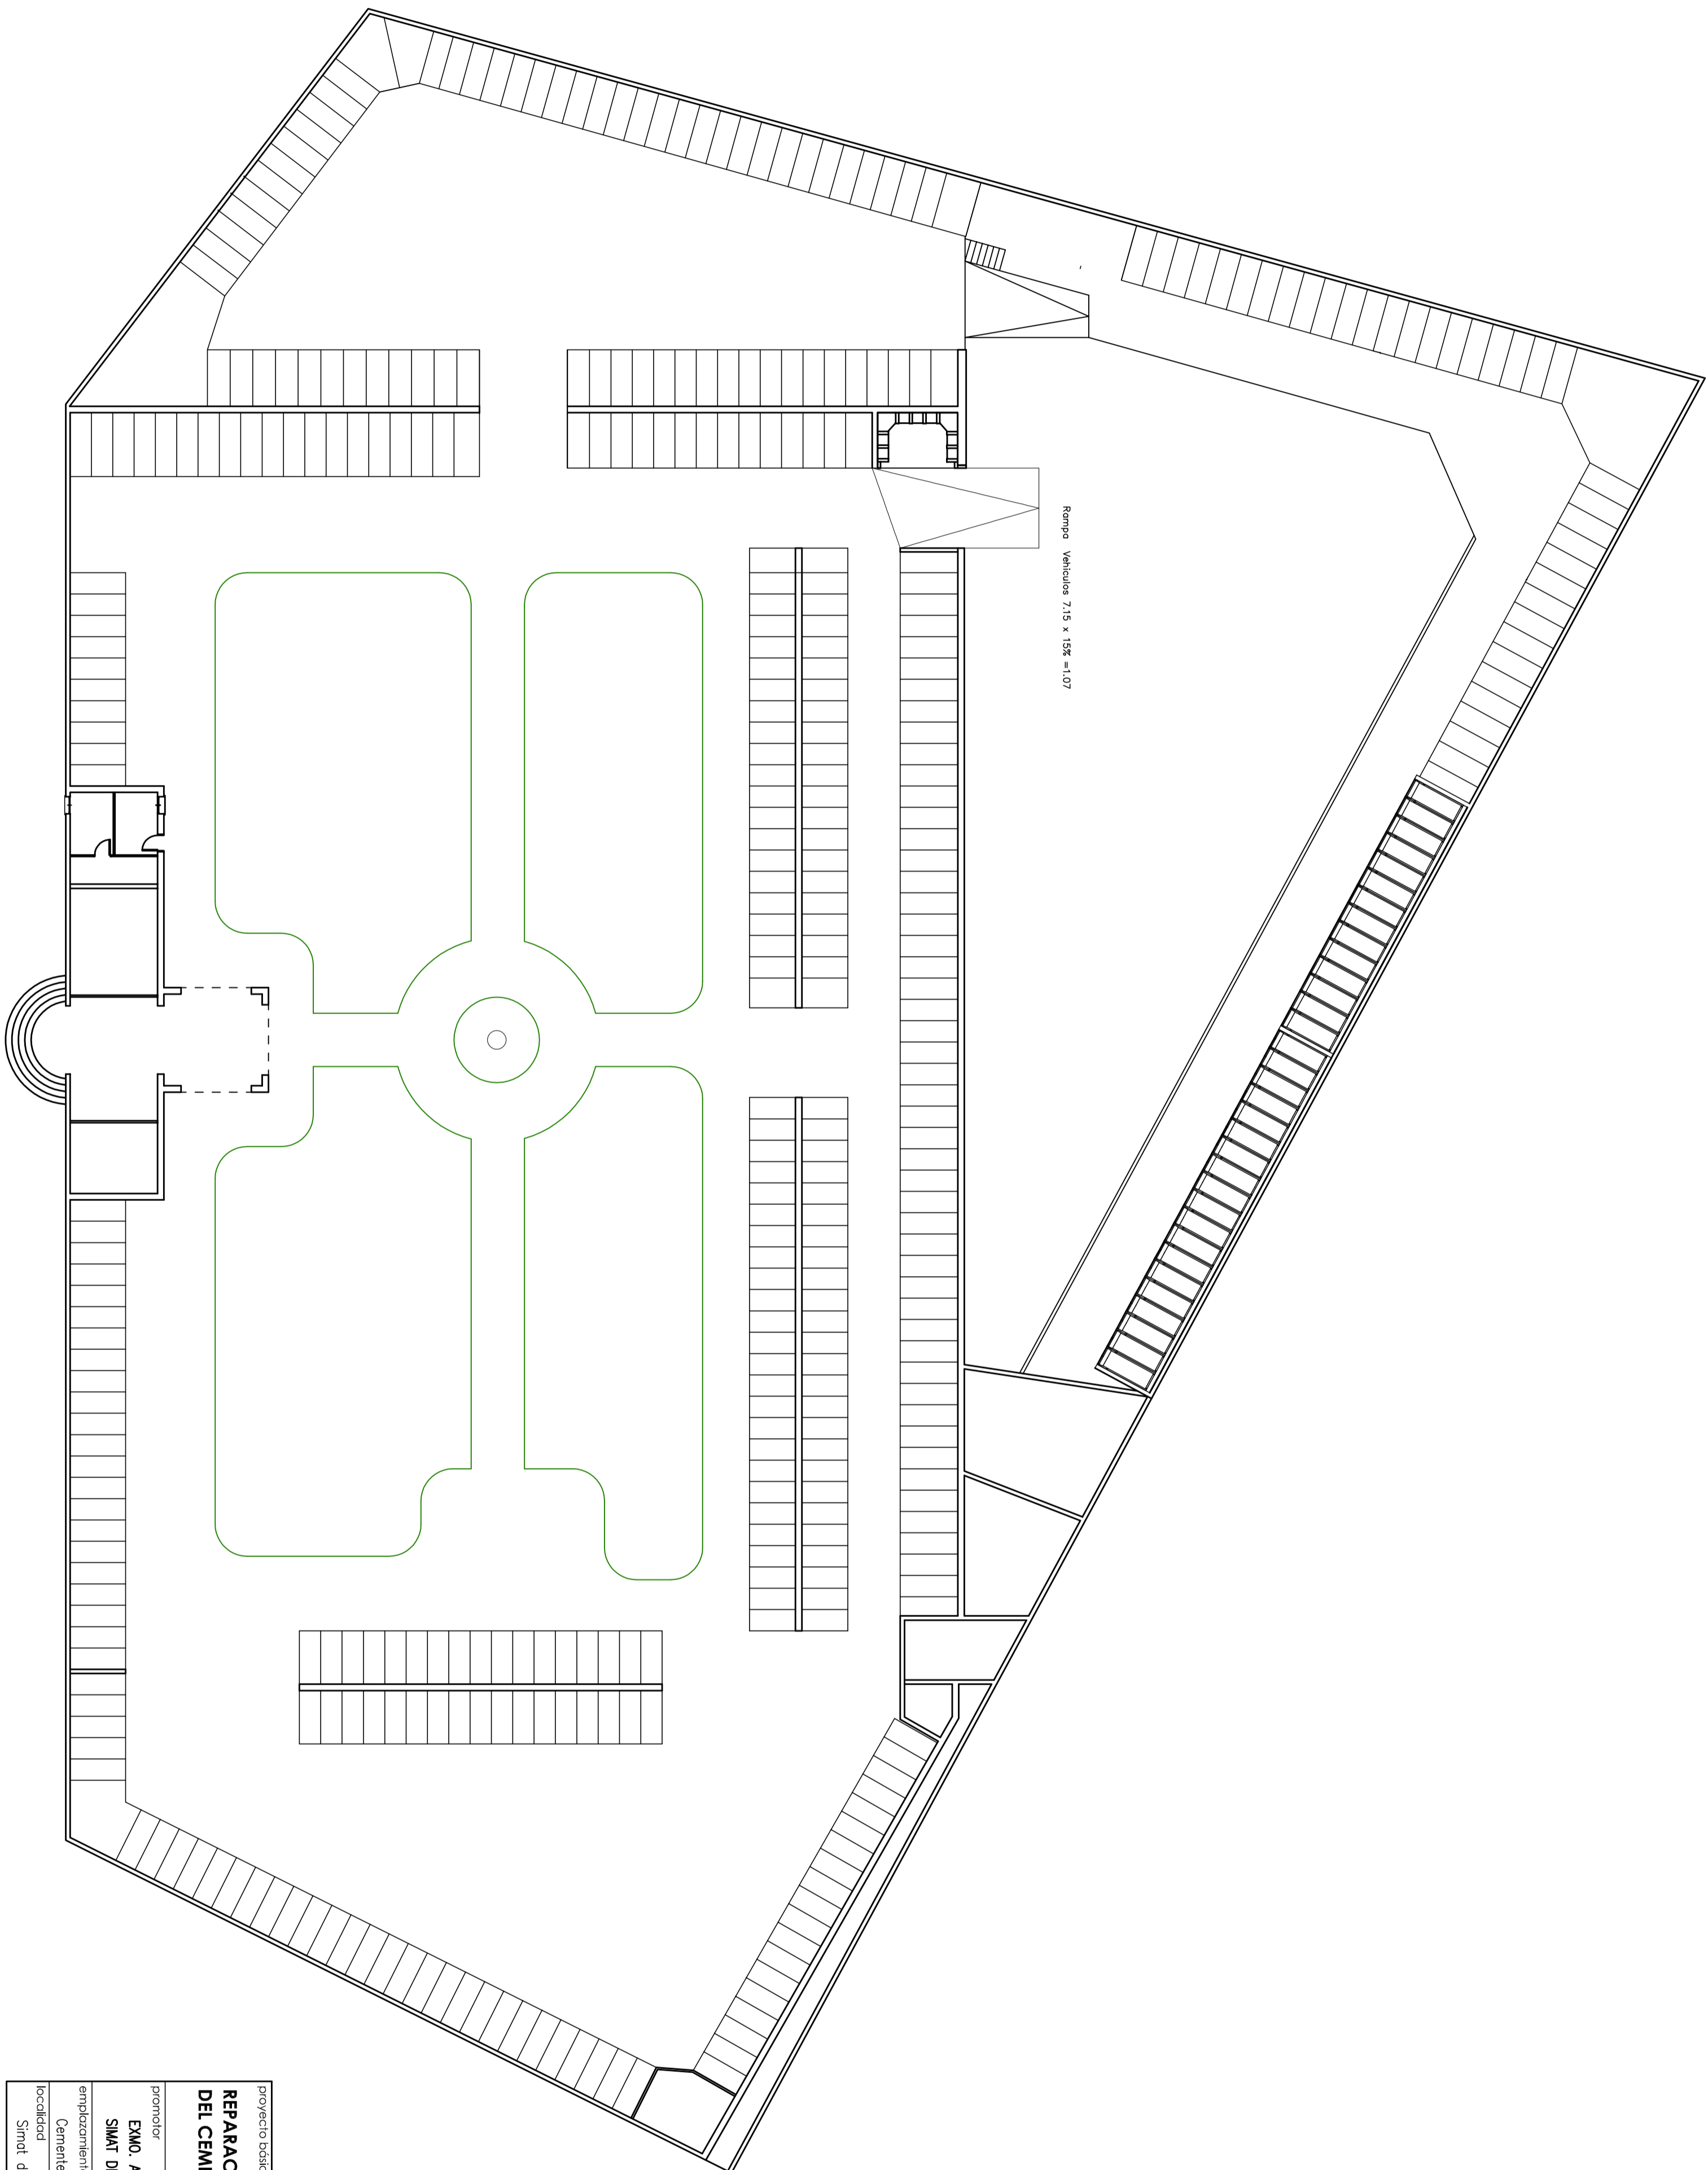


Proyecto básico y ejecución <b>REPARACION DEL SECTOR NORTE DEL CEMENTERIO MUNICIPAL</b>	arquitecto Juan José Pellicer Benítez C.I.P. 1254 / N.º 1 / 1993 Avda. - Avenida de la Valldigna T. 96 350 00 00 - F. 96 350 00 00 e-mail: arquitecto@jujpellicer.com	designación <b>ESTADO ACTUAL DENTRO DEL CEMENTERIO</b>
promotor <b>EMO, ANTIQUARIADO DE SANT DE LA VALLDIGNA</b>	escala 1:200	plano nº <b>1</b>
emplazamiento Cementerio Municipal	fecha FEBRERO-2009	ref. 854-09
localidad Siniat de la Valldigna - VALENCIA		

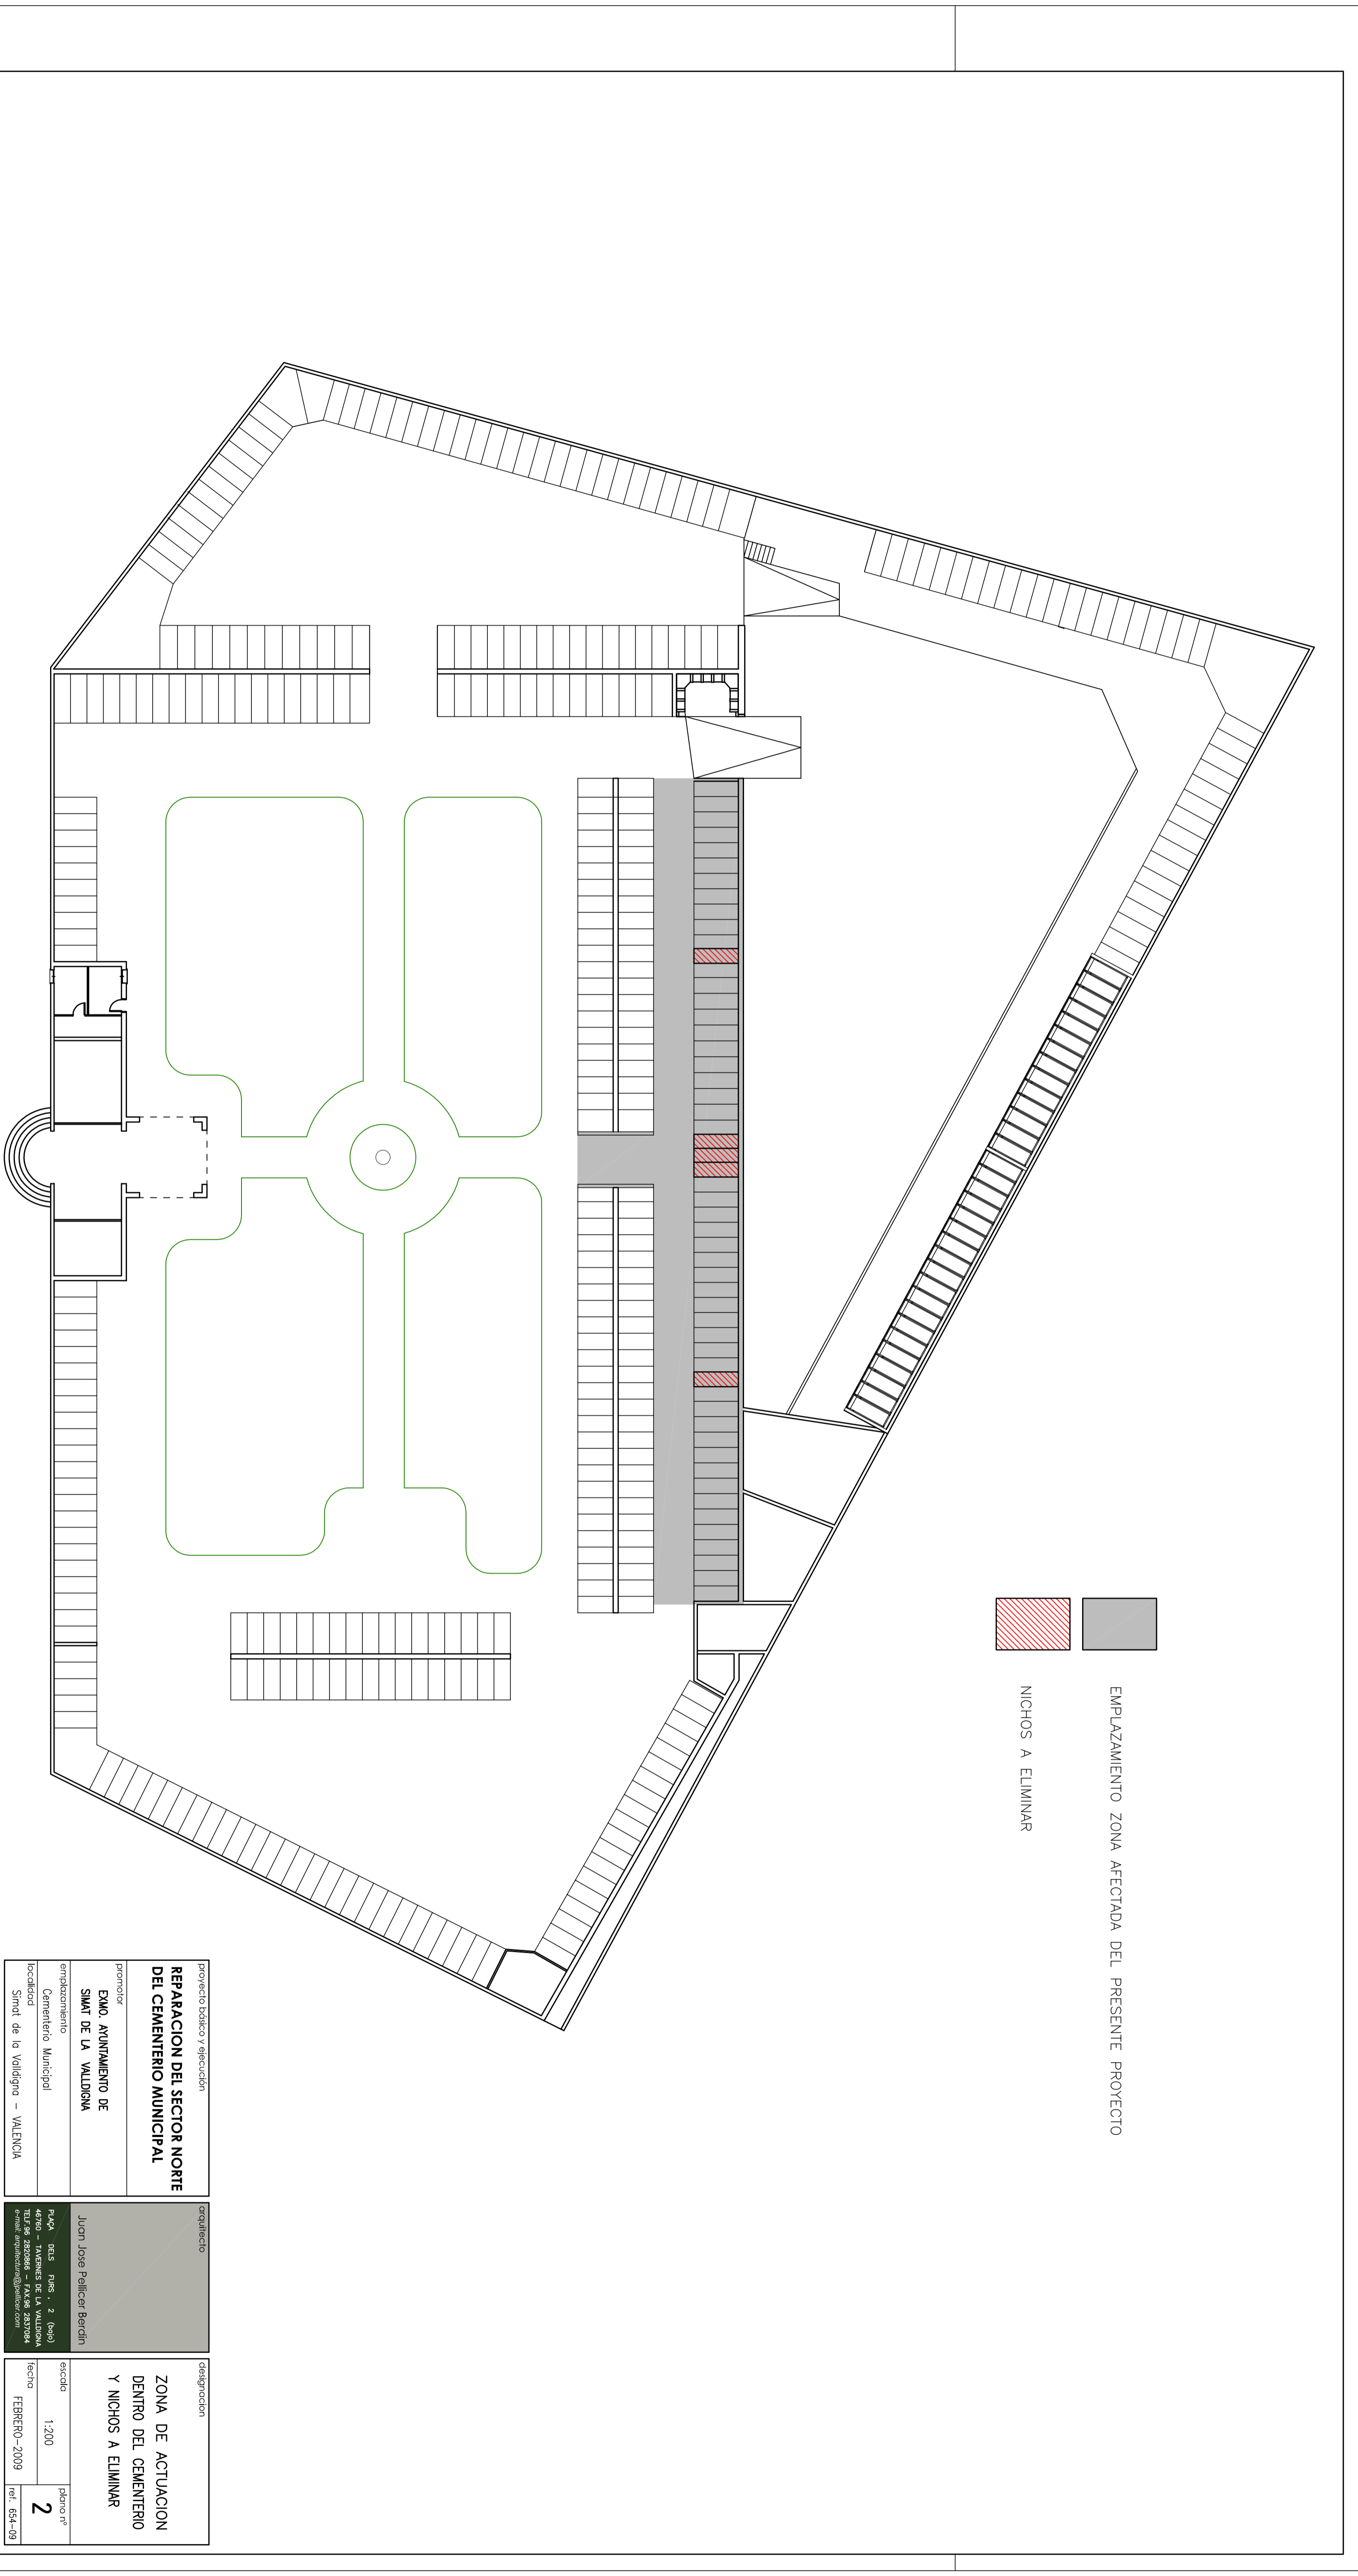






- EMPLAZAMIENTO ZONA AFECTADA DEL PRESENTE PROYECTO
- NICHOS A ELIMINAR

<p><b>Proyecto básico y ejecución</b></p> <p><b>REPARACION DEL SECTOR NORTE DEL CEMENTERIO MUNICIPAL</b></p> <p><b>ZONA DE ACTUACION DENTRO DEL CEMENTERIO Y NICHOS A ELIMINAR</b></p> <p>autor: Juan José Pellicer Benítez</p> <p>responsable: JUAN JOSÉ PELLICER BENÍTEZ</p> <p>licencia: CC BY-NC-SA</p> <p>datos: 1:200</p> <p>fecha: FEBRERO-2009</p> <p>plano nº: 2</p>	<p><b>Proyecto básico y ejecución</b></p> <p><b>REPARACION DEL SECTOR NORTE DEL CEMENTERIO MUNICIPAL</b></p> <p>autor: Juan José Pellicer Benítez</p> <p>responsable: JUAN JOSÉ PELLICER BENÍTEZ</p> <p>licencia: CC BY-NC-SA</p> <p>datos: 1:200</p> <p>fecha: FEBRERO-2009</p> <p>plano nº: 2</p>
---	---

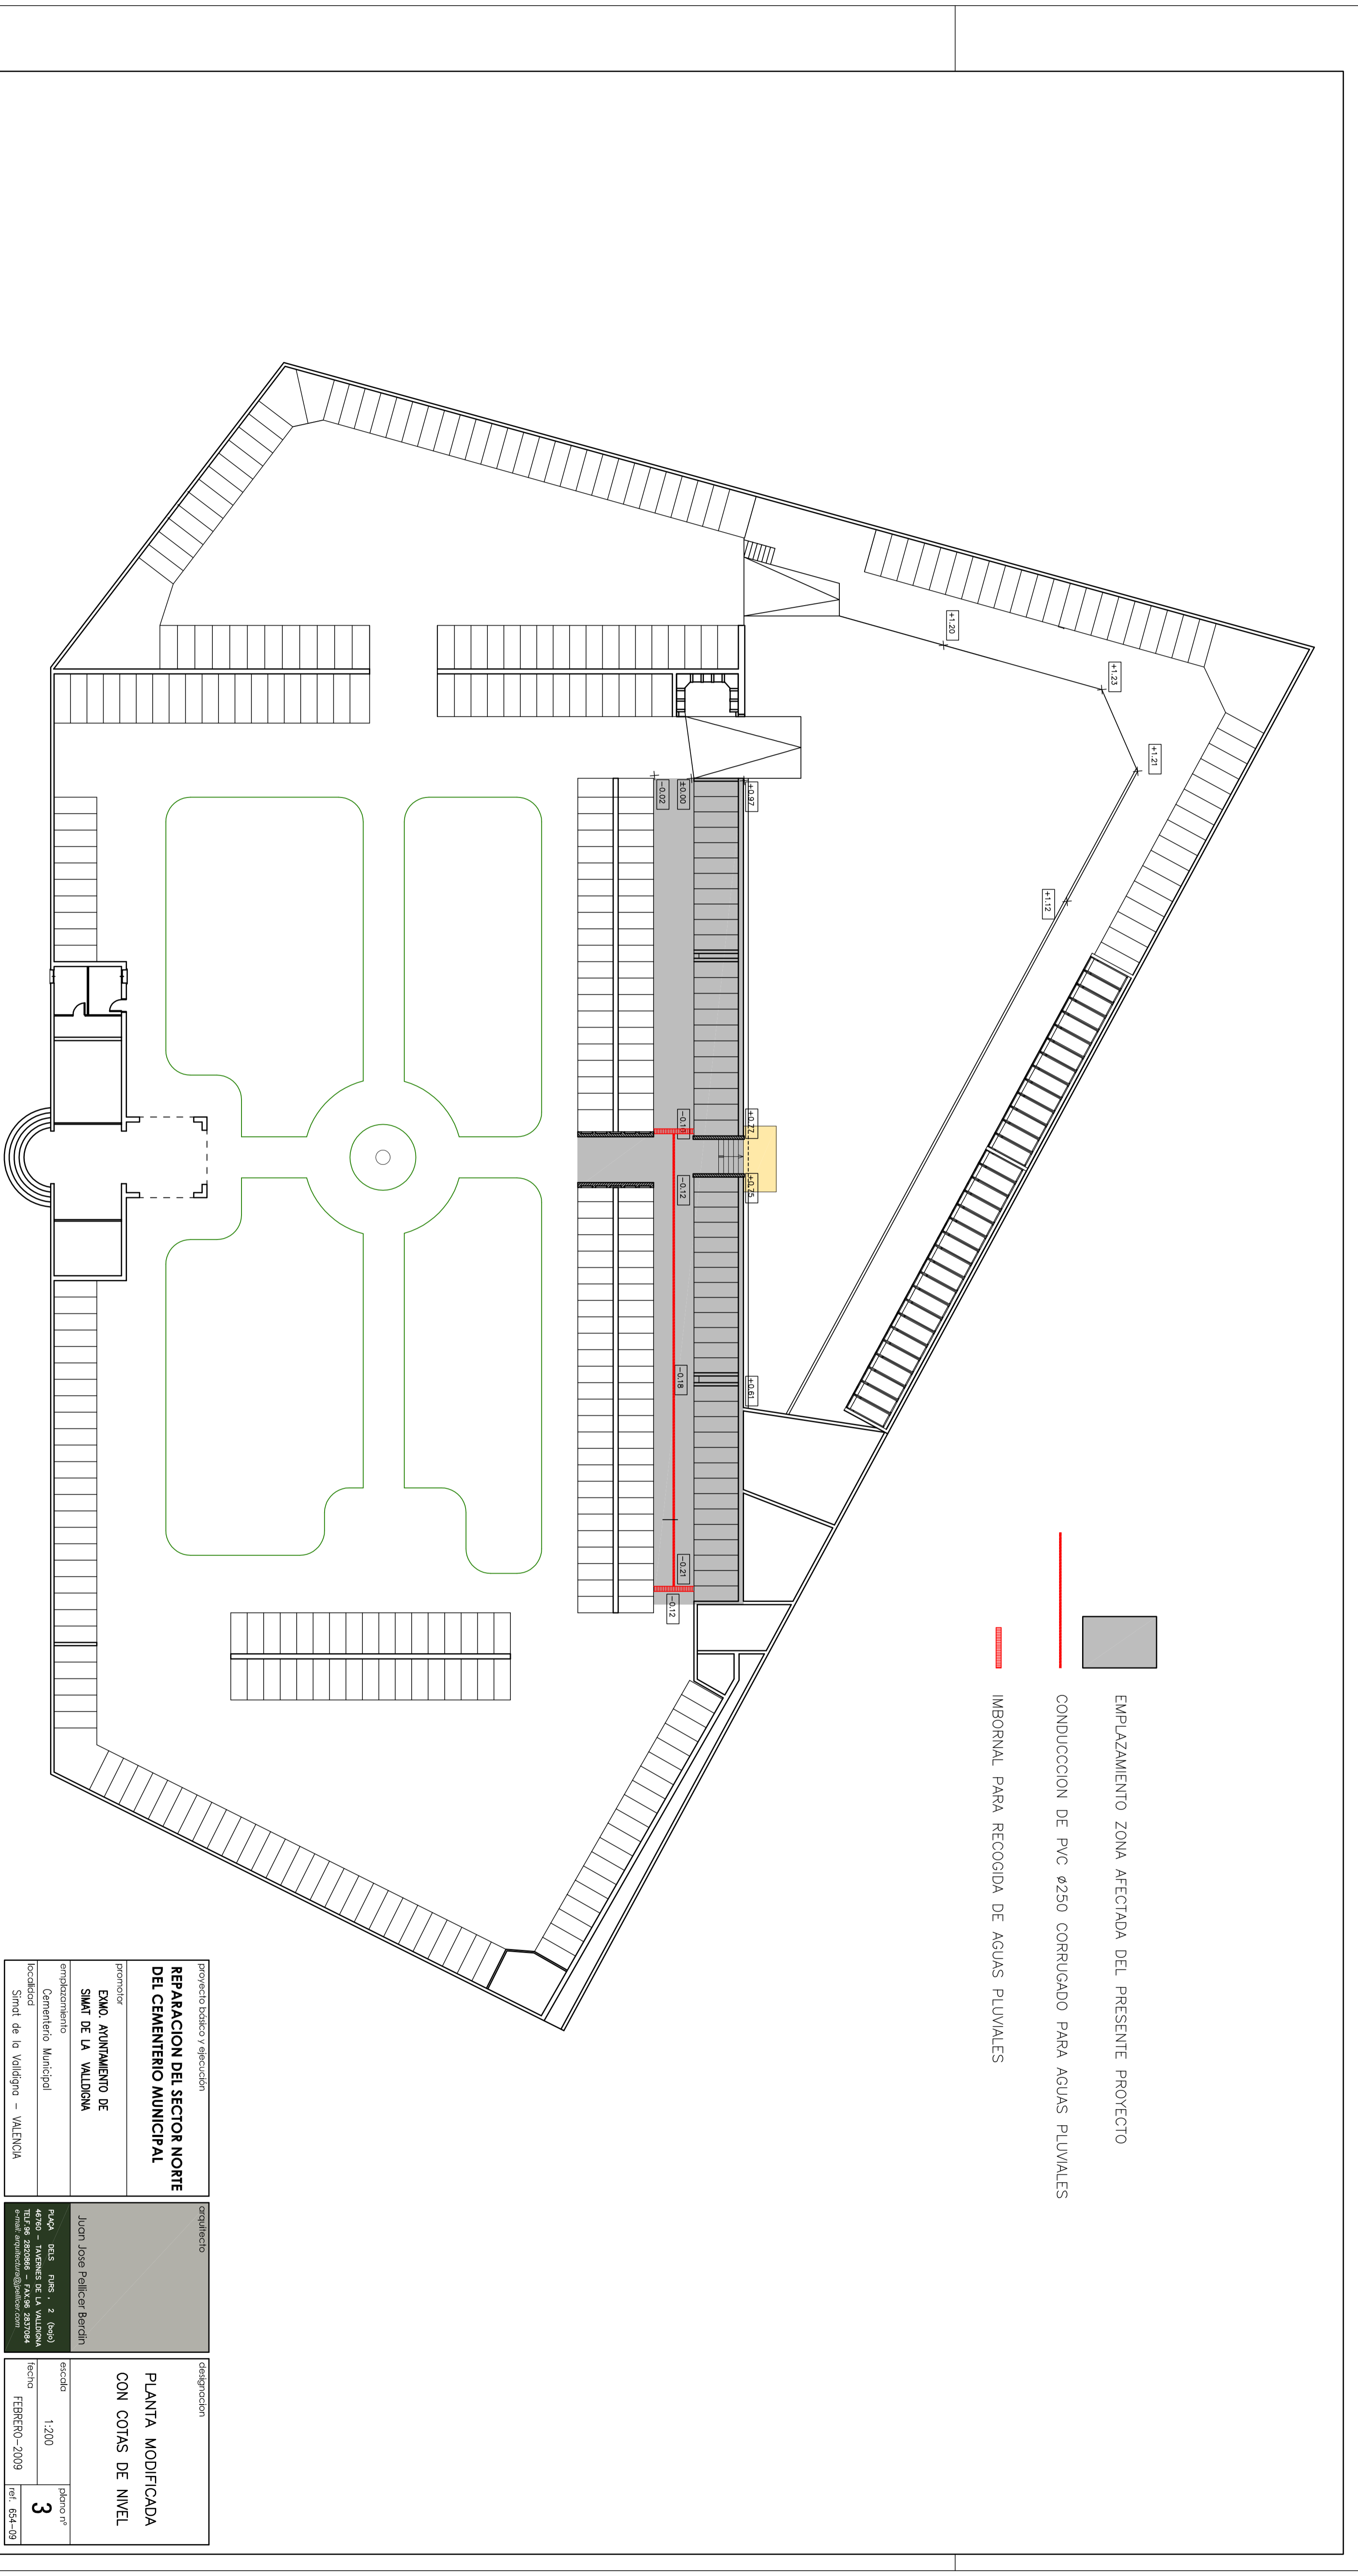

- EMPLAZAMIENTO ZONA AFECTADA DEL PRESENTE PROYECTO
- CONDUCCION DE PVC Ø250 CORRUGADO PARA AGUAS PLUVIALES
- IMBORNAL PARA RECOGIDA DE AGUAS PLUVIALES

Proyecto básico y ejecución <b>REPARACION DEL SECTOR NORTE DEL CEMENTERIO MUNICIPAL</b>		Proyecto <b>PLANTA MODIFICADA CON COTAS DE NIVEL</b>	
promotor <b>EMO AVUJAMIENTO DE SIAUT DE LA VALDIGNA</b>	emplazamiento Cementerio Municipal Simat de la Valldigna - VALENCIA	arquitecto Juan Jose Pellicer Benito <small>           C.I.P. nº 25.978 / Colección de Arquitectos de la Comunidad Valenciana            Titular zona de - País de España            e-mail: jopellicer@jopellicer.com         </small>	escala 1:200
		fecha FEBRERO-2009	plano nº <b>3</b>

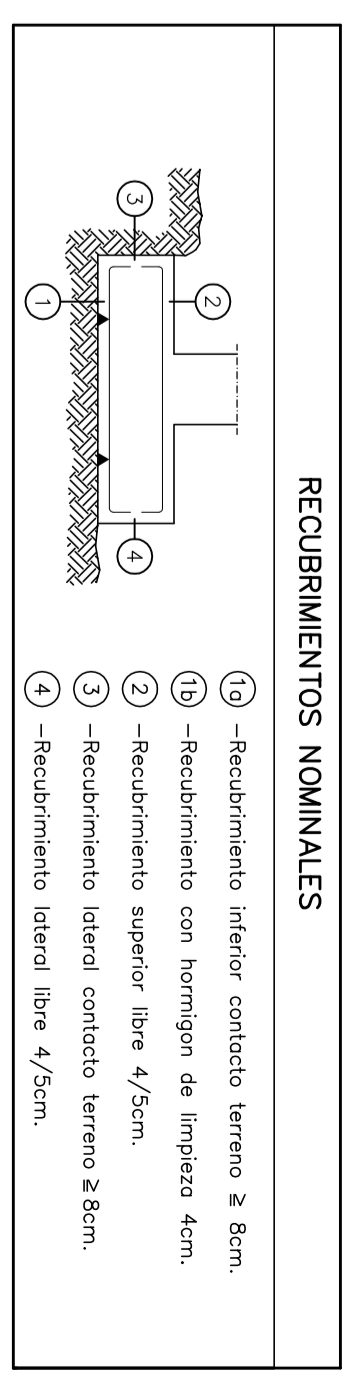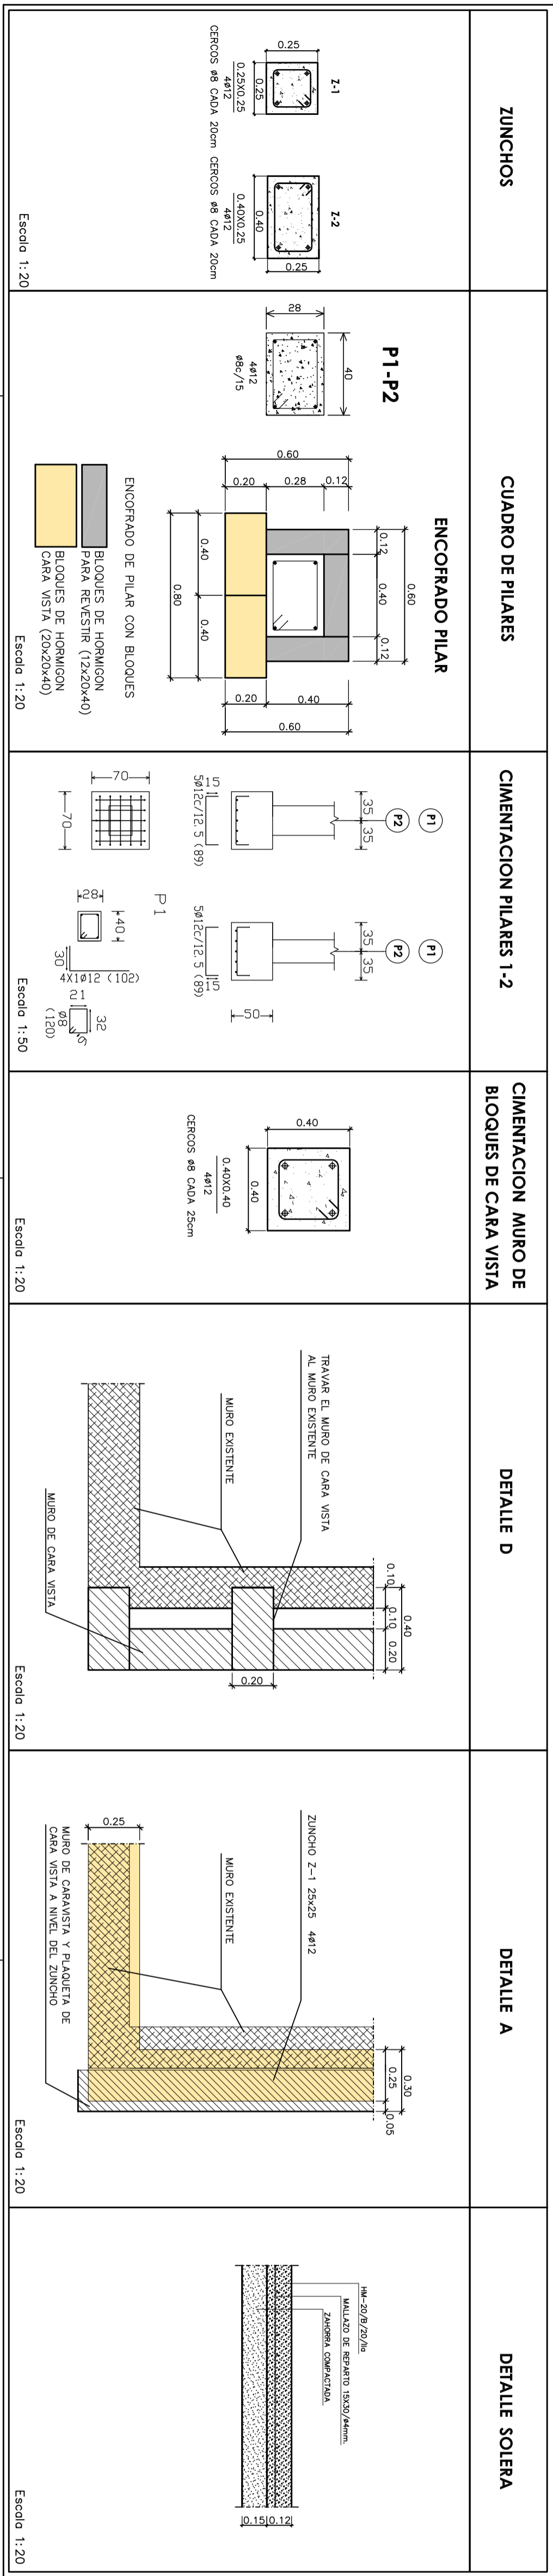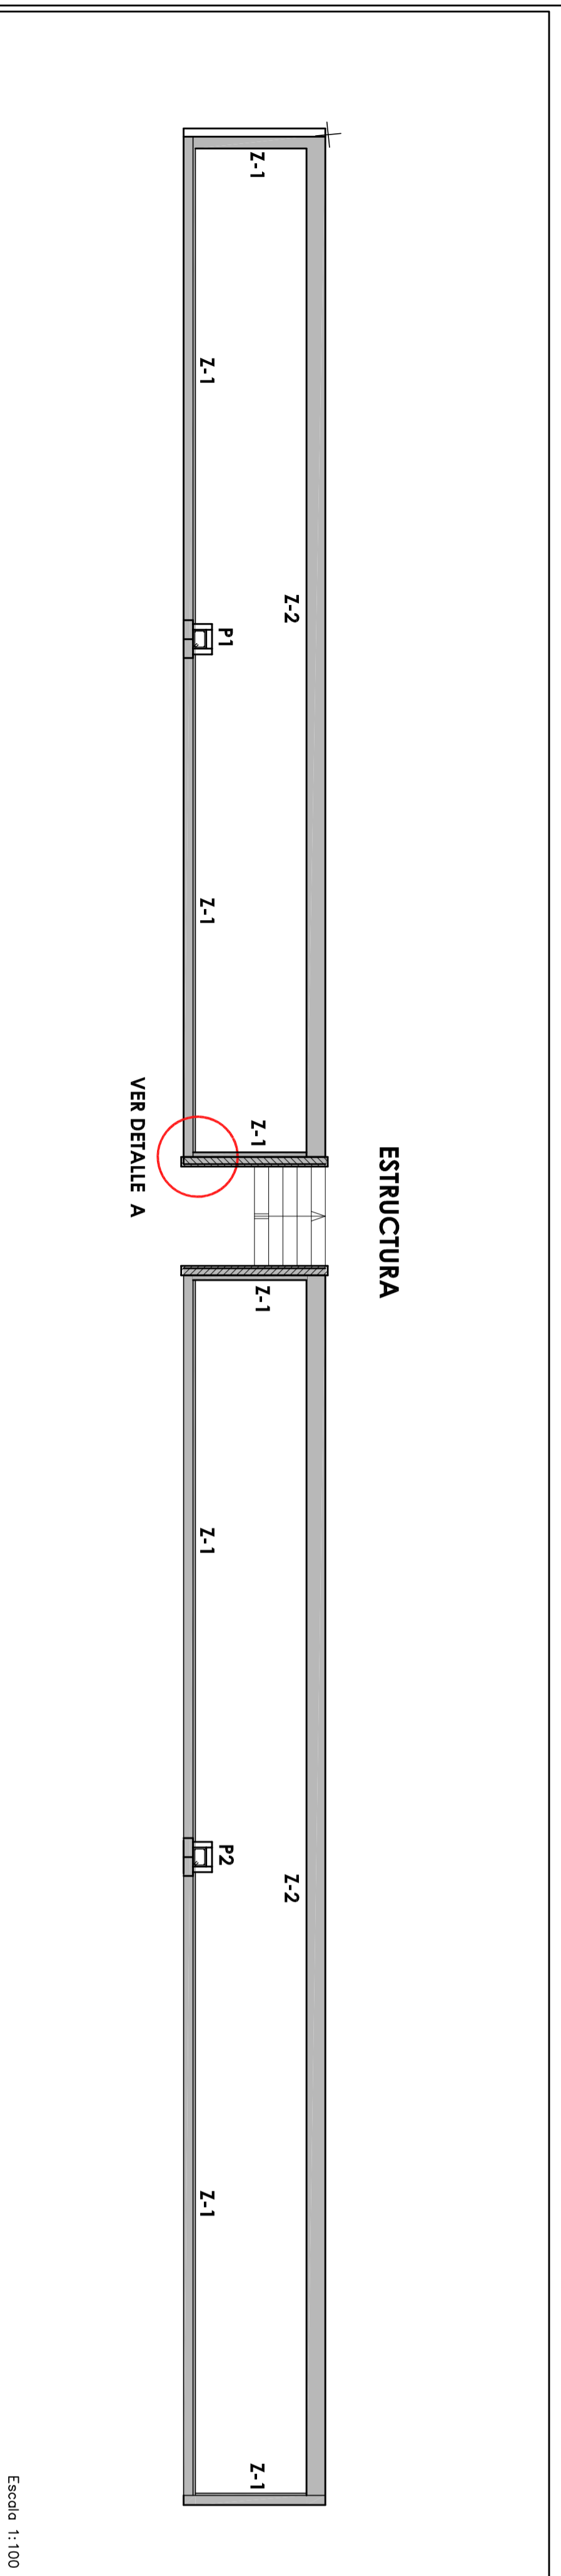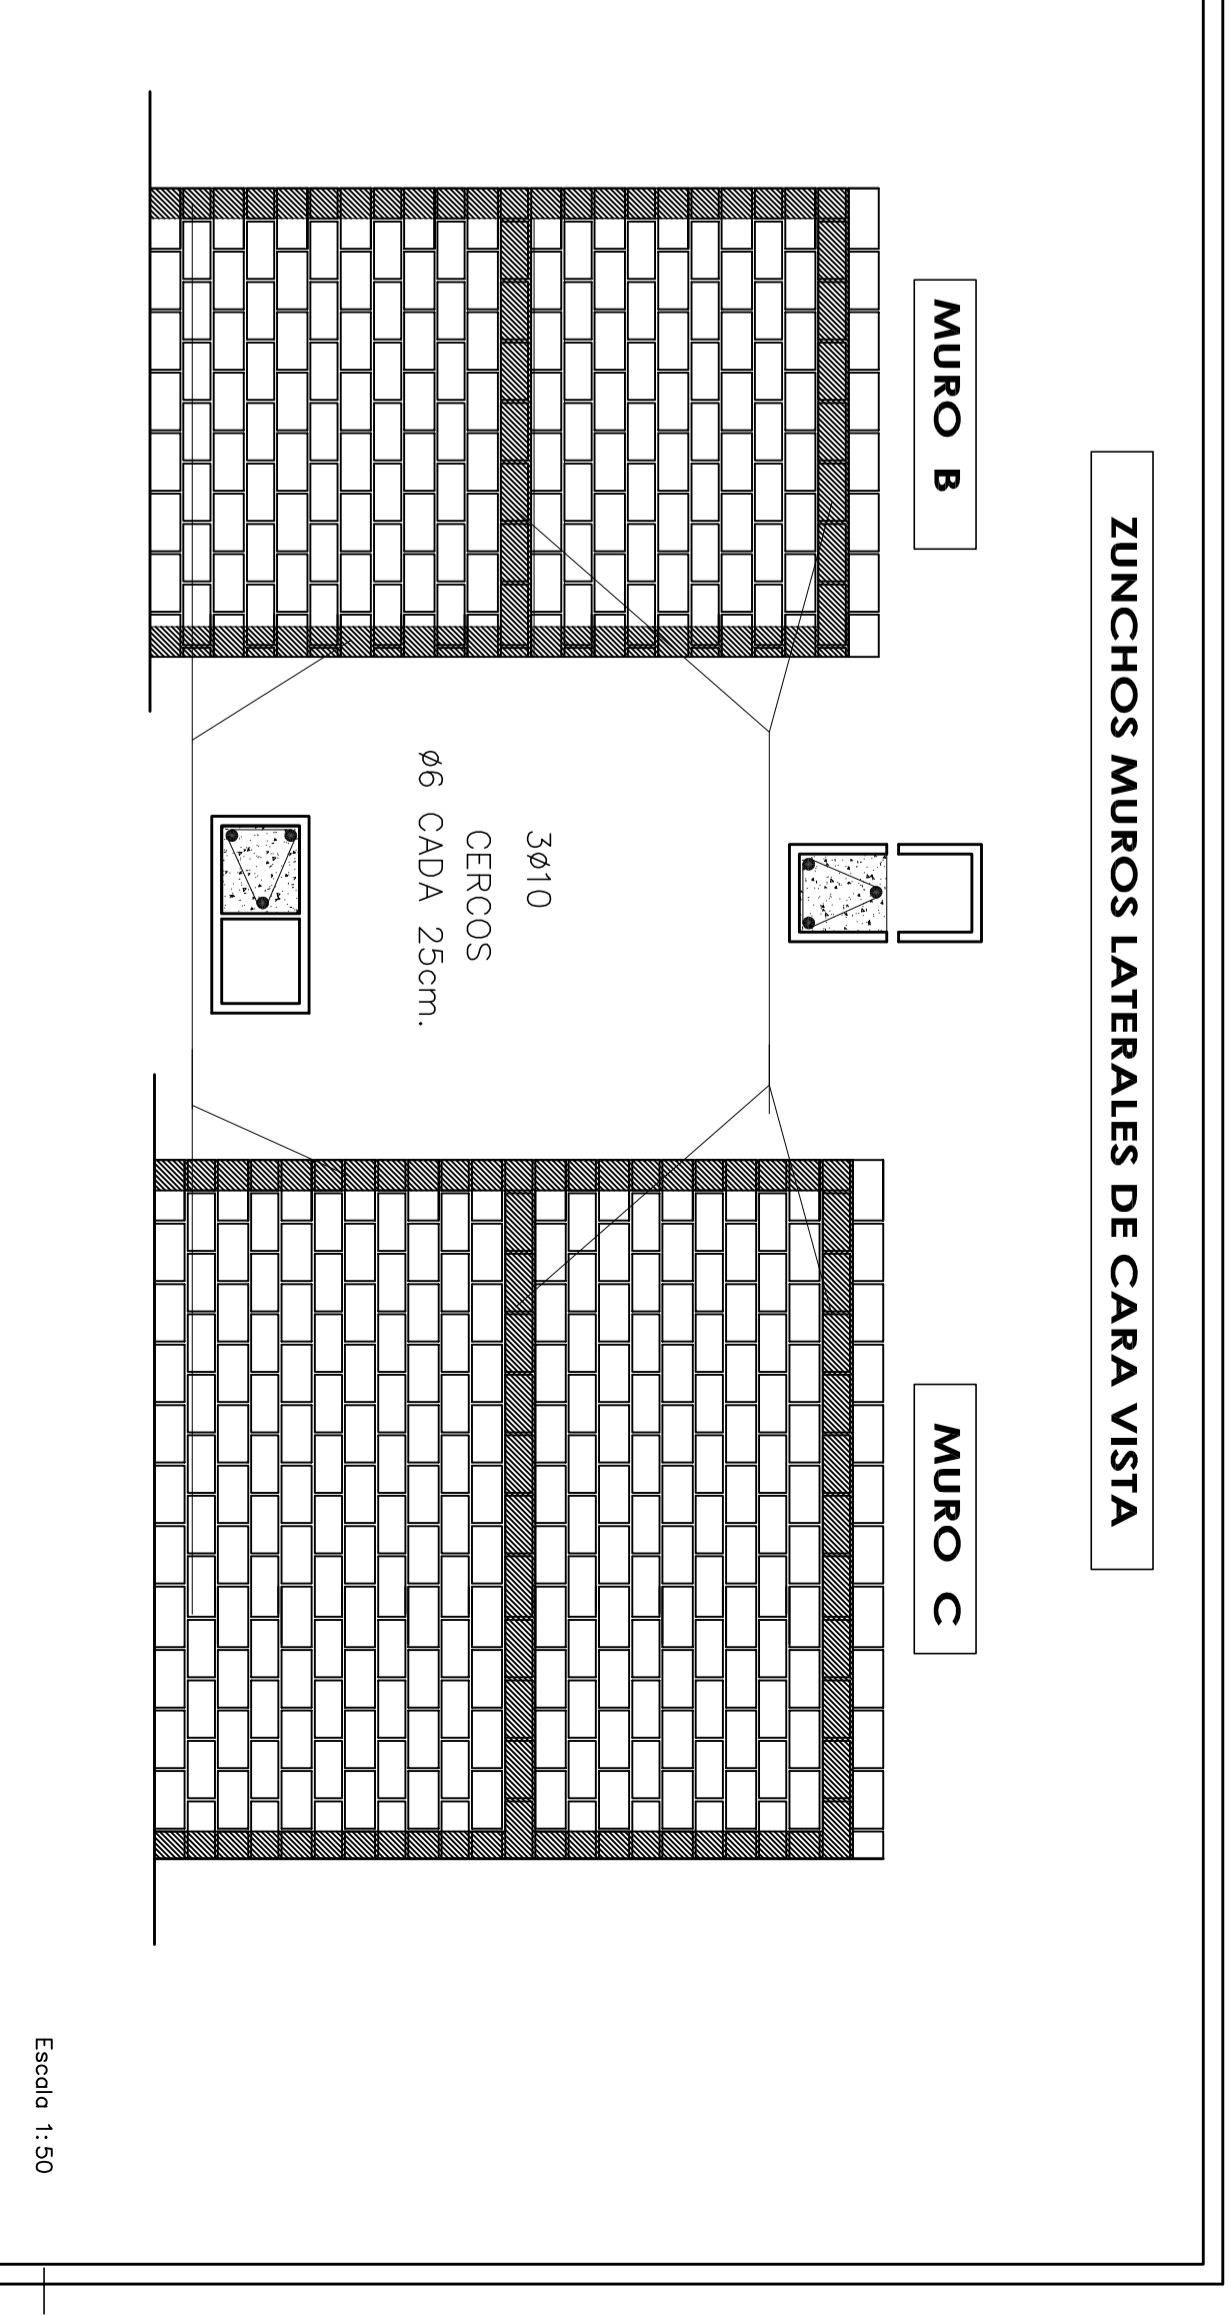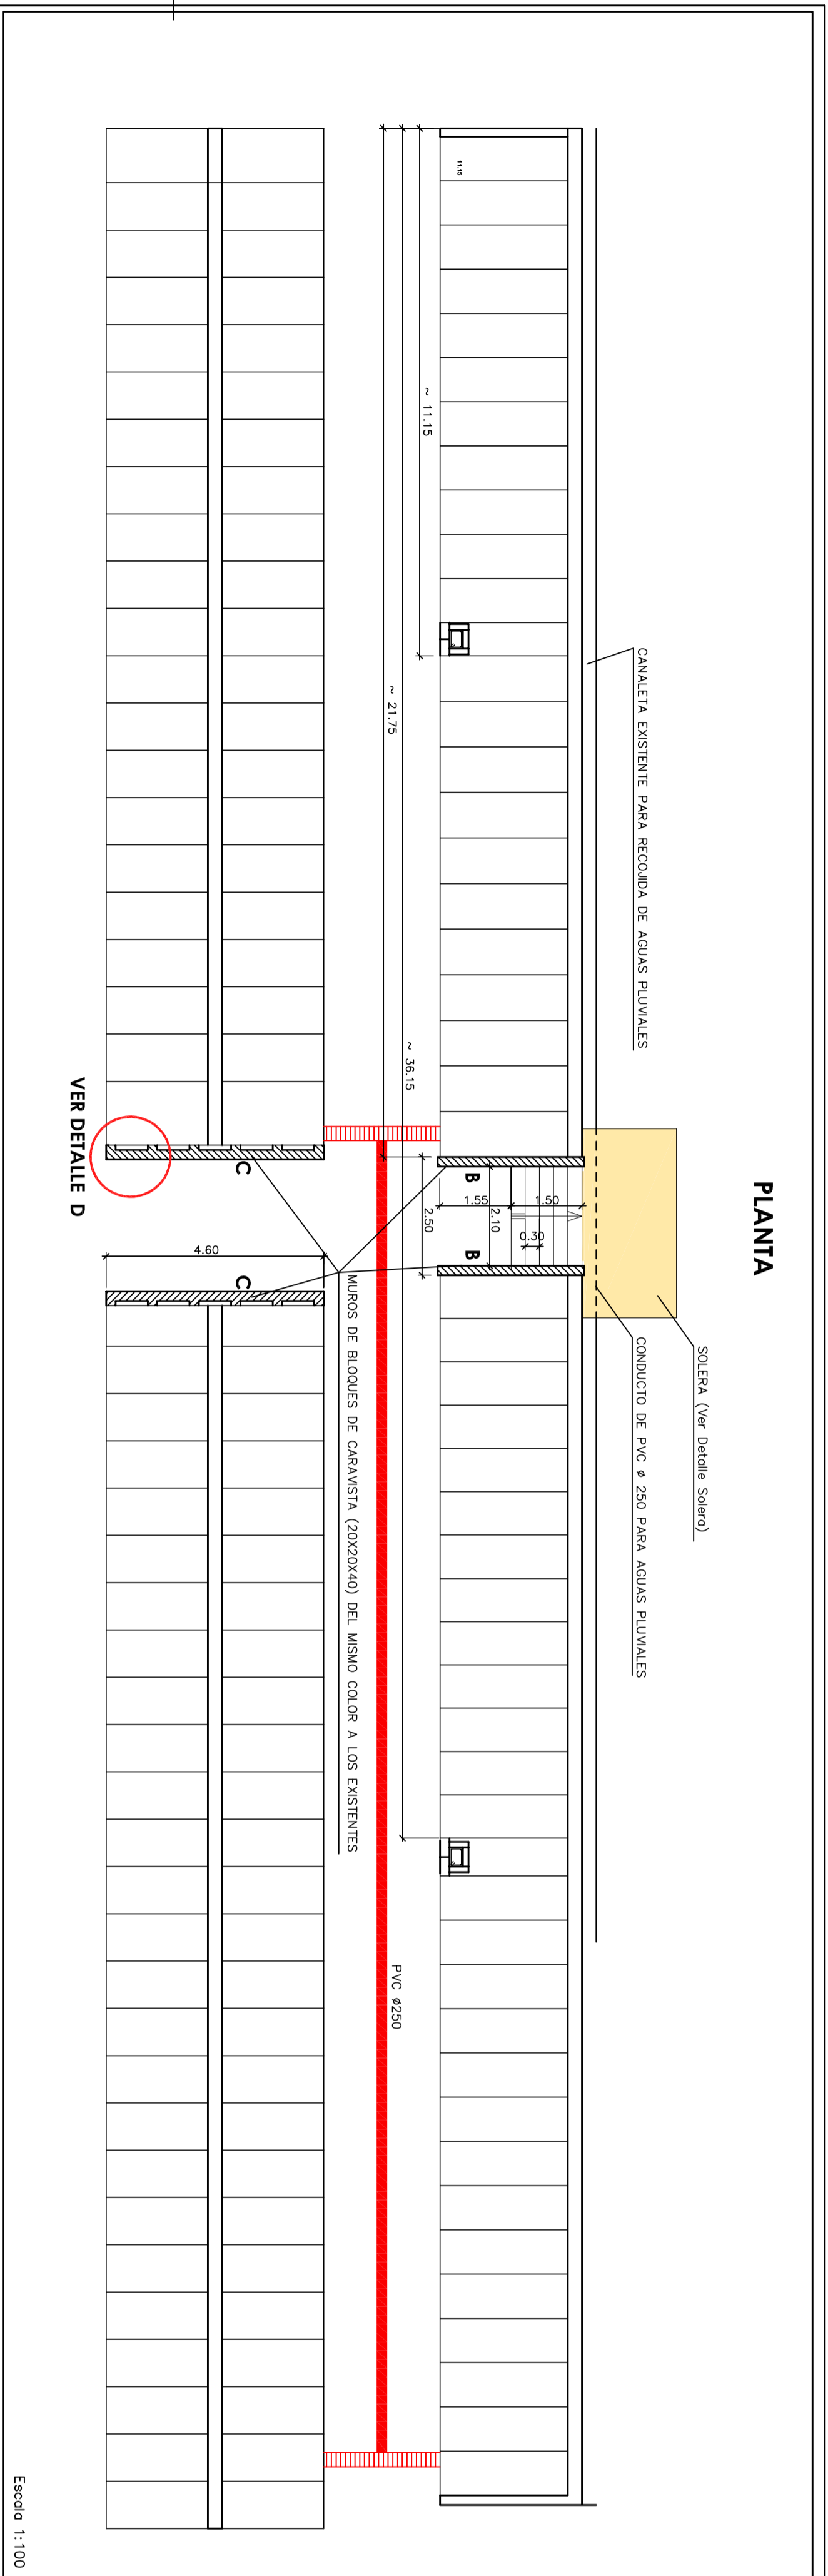

#### LONGITUDES DE SOLAPE EN ARRANQUE DE PILARES LB.

ANADUDIRA	SIN ACCIONES DINAMICAS CON ACCIONES DINAMICAS	NOVA. VALDO PARA HORMIGON
Ø12	B-400-S   B-500-S   B-400-S   B-500-S	SI Fck ≥ 25 N/mm² Y FODRAN REDUCIRSE DICHAS LONGITUDES. ART. 66 (EHE)
Ø14	25cm   30cm   40cm   50cm	
Ø16	40cm   45cm   50cm   60cm	
Ø20	60cm   65cm   80cm   100cm	
Ø25	80cm   100cm   130cm	

#### CARACTERÍSTICAS DE LOS MATERIALES -ZAPATAS DE CIMENTACION


ELEMENTO	CONTROL			HORMIGON			ACERO		
	Norma	Coef. Fond.	Tip.	Condicion.	Tempo Ambiente	Max. Agua Ambiente	Norma	Coef. Fond.	Tip.
ZAPATA	EN 12511	1.00	1	15/20 mm	15/20 mm	15/20 mm	EN 10080	1.15	B-5005
PILARES	EN 12511	1.00	1	15/20 mm	15/20 mm	15/20 mm	EN 10080	1.15	B-5005
FOJADOS Y VIGAS	EN 12511	1.00	1	15/20 mm	15/20 mm	15/20 mm	EN 10080	1.15	B-5005
MUROS	EN 12511	1.00	1	15/20 mm	15/20 mm	15/20 mm	EN 10080	1.15	B-5005

NOTAS



-Control Estadístico en EHE, equivoce a control normal  
 -Cargas segun EHE  
 -E- otros ajustes, deberán estar garantizado con un diseño responsable, según EHE, CC-BE, ...

<p>Proyecto de Reparación y rehabilitación</p> <p><b>REPARACION DEL SECTOR NORTE DEL CEMENTERO MUNICIPAL</b></p> <p>Proteccion</p> <p><b>EMO AVANZAMIENTO DE SMAT DE LA VALDOSA</b></p> <p>embalsamiento</p> <p>Cementerio Municipal</p> <p>Ubicacion</p> <p>Simón de la Voleigina - VALENCIA</p>	<p>Responsable</p> <p>Juan José Felicer Berdri</p> <p>Paseo de las Palmeras, 2 (Local)        Tel: 96 280988 - Fax: 96 282704        email: jberdri@emovale.com</p>
<p>Fecha</p> <p>FEBRERO-2009</p>	<p>Escala</p> <p>1/100</p> <p>plano nº</p> <p><b>4</b></p>


# SECCION A-A' ACTUAL

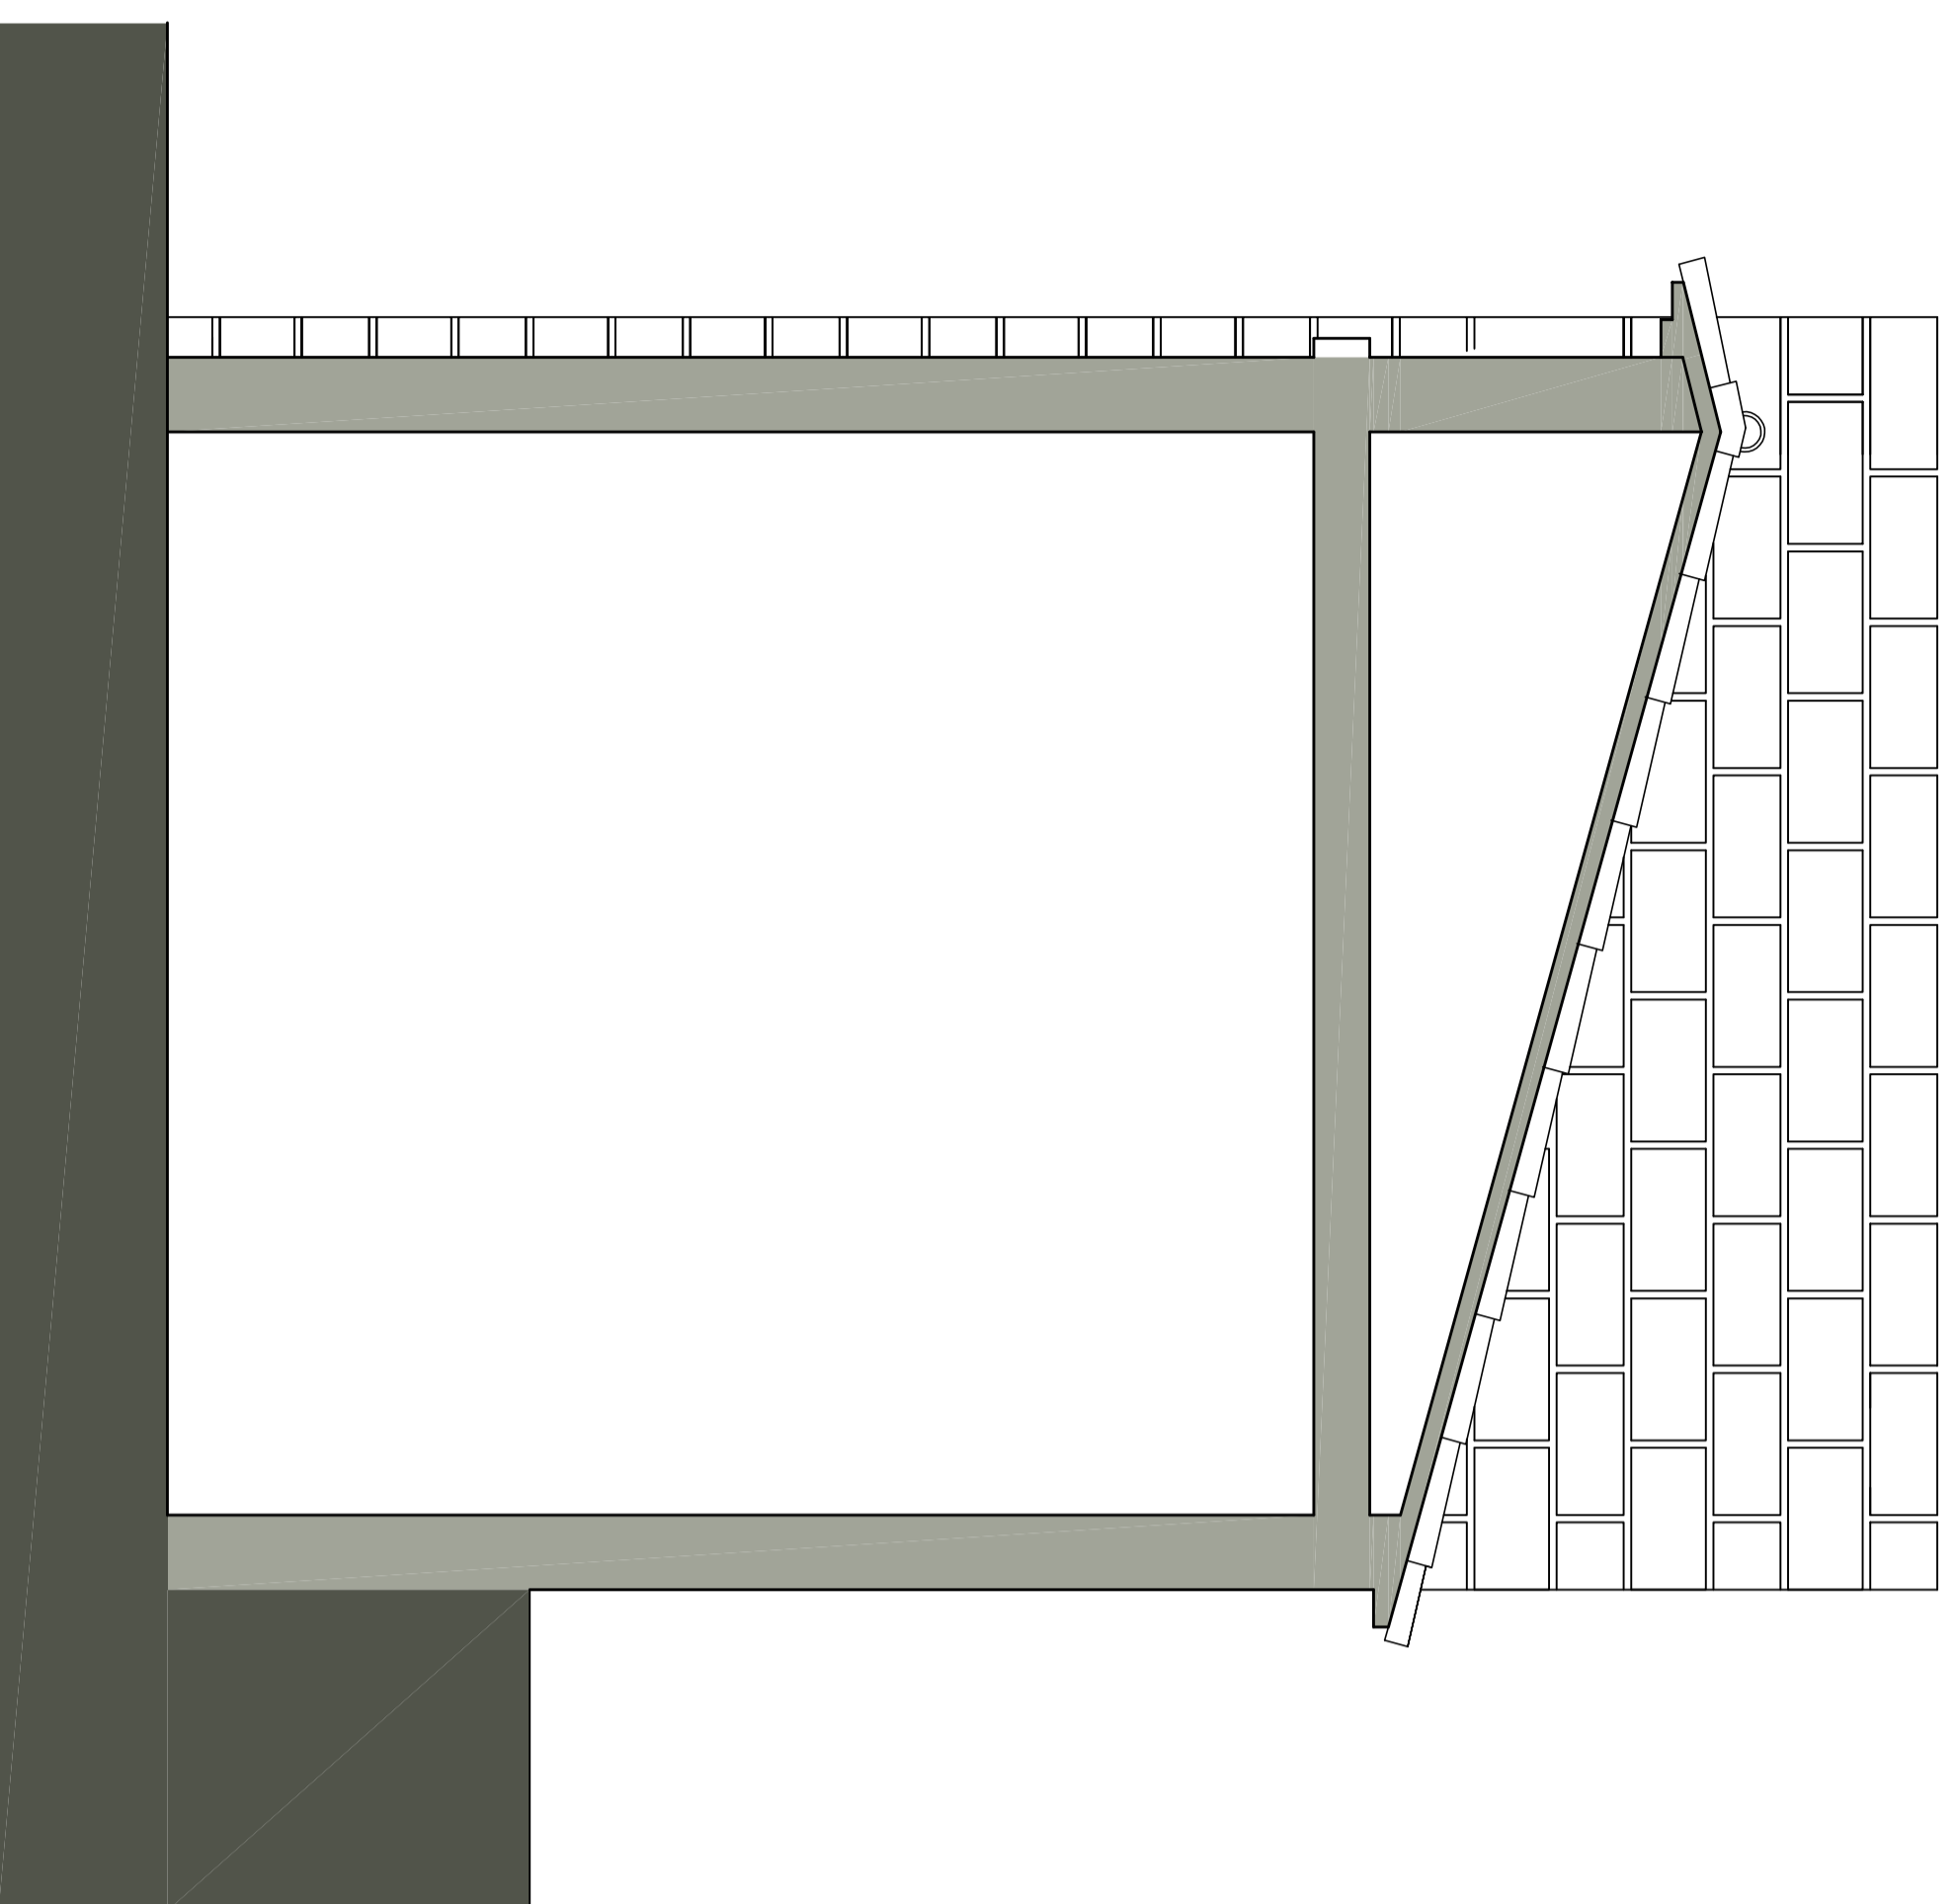

# SECCION A-A' CUBIERTA A MODIFICAR

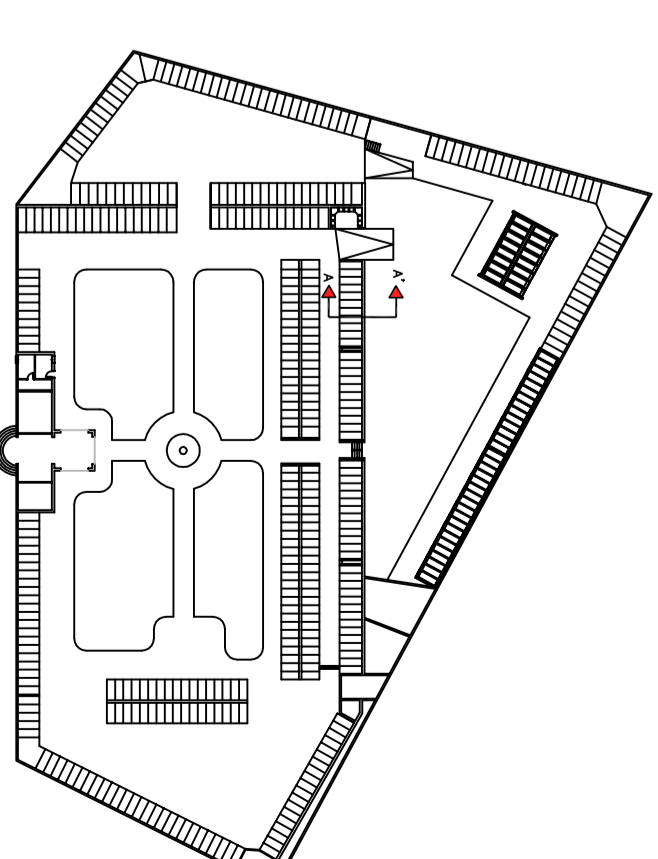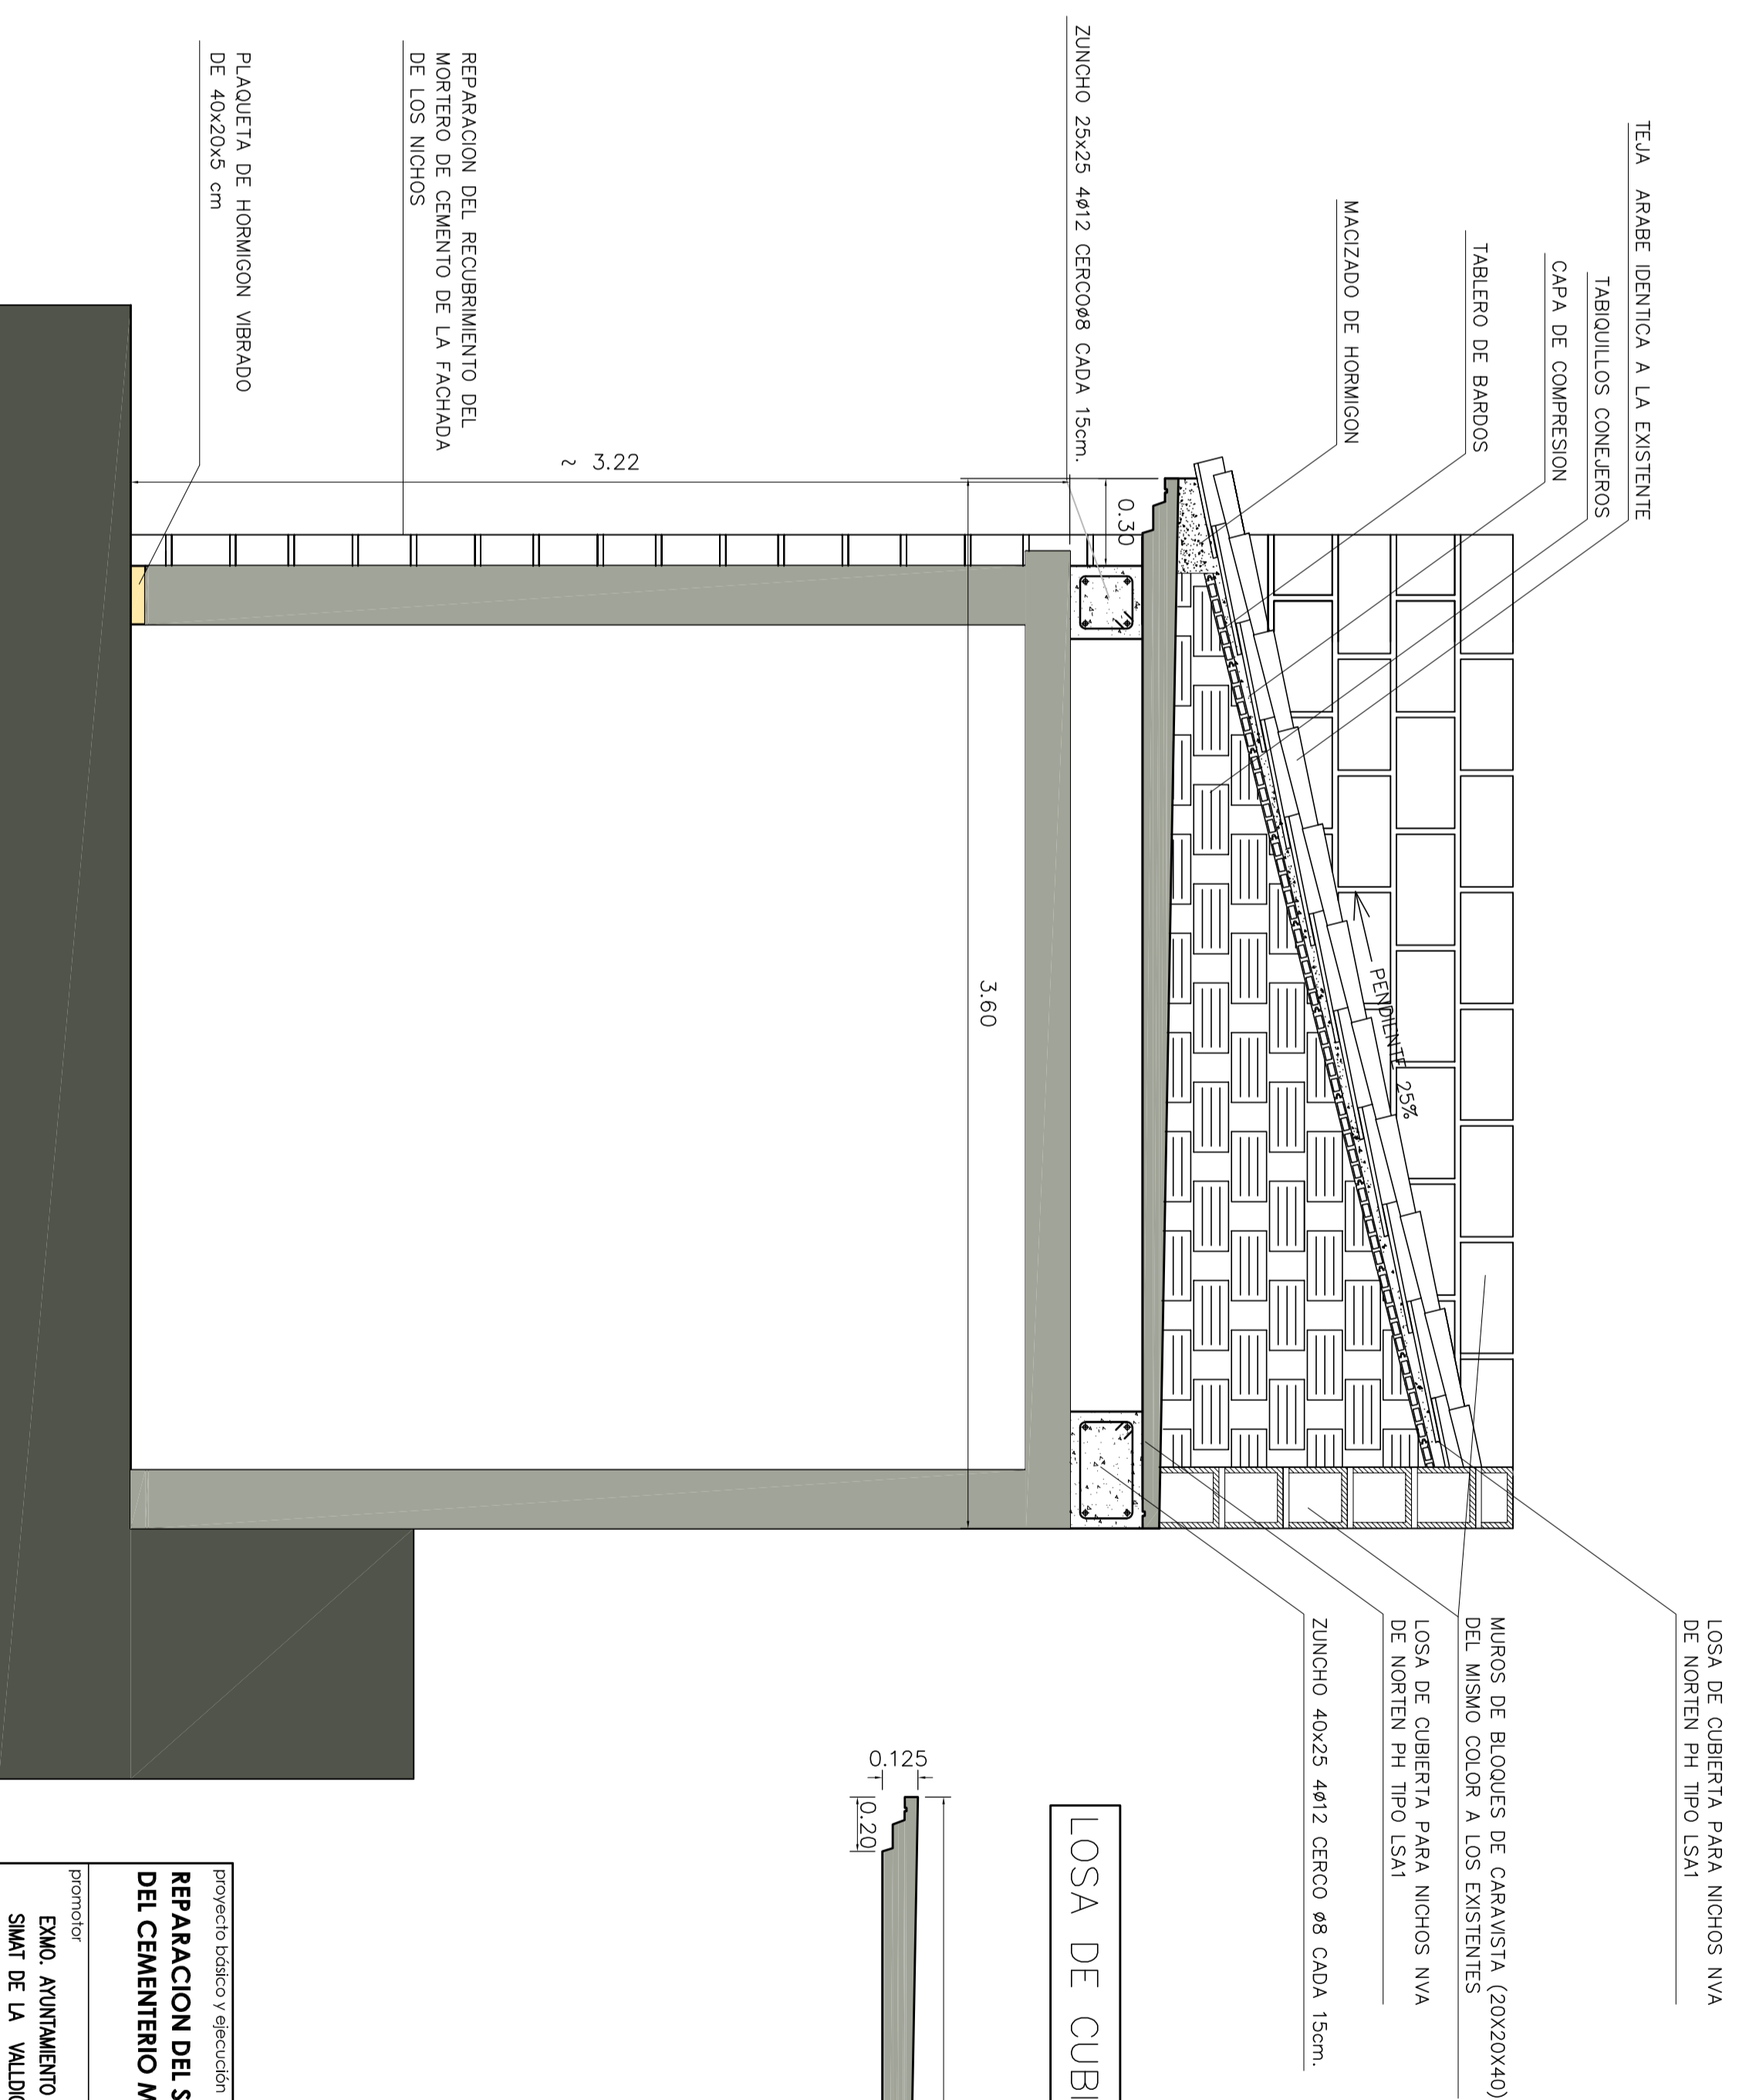

LOSA DE CUBIERTA PARA NICHOS NVA (LSA1)

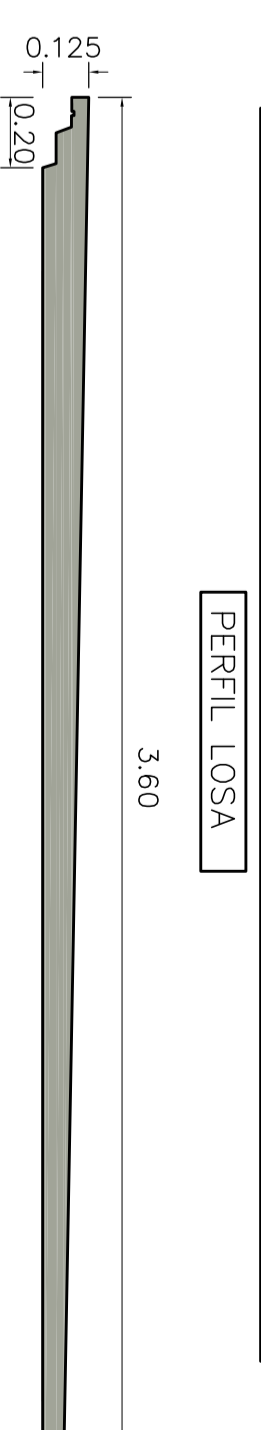

Proyecto: <b>REPARACION DEL SECTOR NORTE DEL CEMENTERIO MUNICIPAL</b> Promotor: <b>EMU. AYUNTAMIENTO DE SINTI DE LA VALDORNA</b> Emplazamiento: <b>Cementerio Municipal Sinti de la Valdorna - VALENCIA</b>	Arquitecto: <b>Juan Jose Pellicer Berdin</b> Dirección: <b>Avda de la Valdorna, 40 - SINTI DE LA VALDORNA</b> Teléfono: <b>96 351 2870</b> Email: <b>ayuntamiento@valencia.com</b>	Escala: <b>1/20</b> Fecha: <b>FEBRERO-2009</b> Plano nº: <b>5</b>
---	---	---